


新設・既設取り合い用止水板  
**サンタックL型止水板**  
 早川ゴム(株)製品

サンタックL型止水板は、既設コンクリートと新設コンクリートの取り合い部に設置できる止水板です。

- ゴムの形状により変位に追従します。
- 既設コンクリートへゴムとスパンシールを押さえ板・ボルトで締め付けることにより止水機能を確保します。
- L型止水板の新設側に取り付けられたスパンシールは、生コンクリート打設時、コンクリートの硬化と共に接着する特徴があるため、止水性に富んでいます。

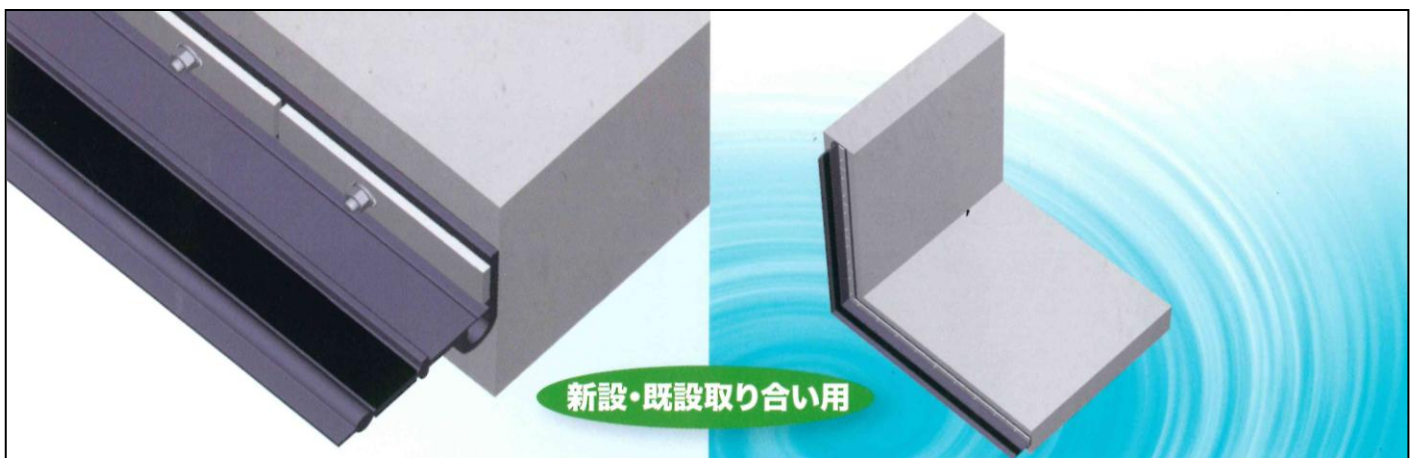

【性能表】

	L型止水板
沈下量 (mm)	40
伸び量 (mm)	30
耐水圧 (MP a)	0.1


【水圧試験状況】




【伸縮ゴム物性 (NR・SBRゴム系)】

	項目	単位	規格値	試験方法
常態	密度	Mg/m <sup>3</sup>	1.15±0.05	JIS K 6268 に準ずる
	硬さ	—	65±5	JIS K 6253 に準ずる
	引張り強さ	MPa	19.6 以上	JIS K 6251 に準ずる
	伸び	%	400 以上	JIS K 6251 に準ずる
老化性	伸び保持率	%	80 以上	JIS K 6257 に準ずる
	引張り強さ保持率	%	80 以上	JIS K 6257 に準ずる
耐アルカリ性	伸び保持率	%	80 以上	JIS K 6258 に準ずる
	引張り強さ保持率	%	90 以上	JIS K 6258 に準ずる

■ 取付図

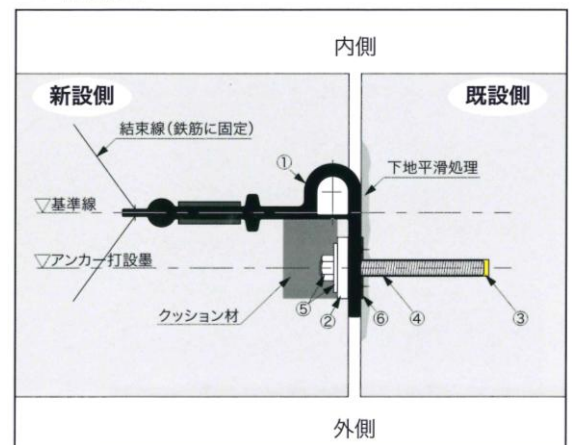


■ 断面図

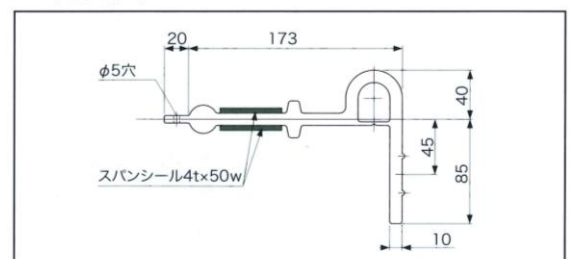

【材料表】

	名称	寸法	材質	備考
①	L型止水板	t=10	NR-SBR	
②	押さえ板	t=9、W=50	SUS304	標準サイズ L=394
③	ケミカルアンカー	M12用		
④	アンカーボルト	M12用、L=150	SUS304	200ピッチ以下
⑤	ナット・ワッシャー	M12用	SUS304	ワッシャー外径φ40、t=3
⑥	スパンシール	t=4、W=50	ブチル粘着材	

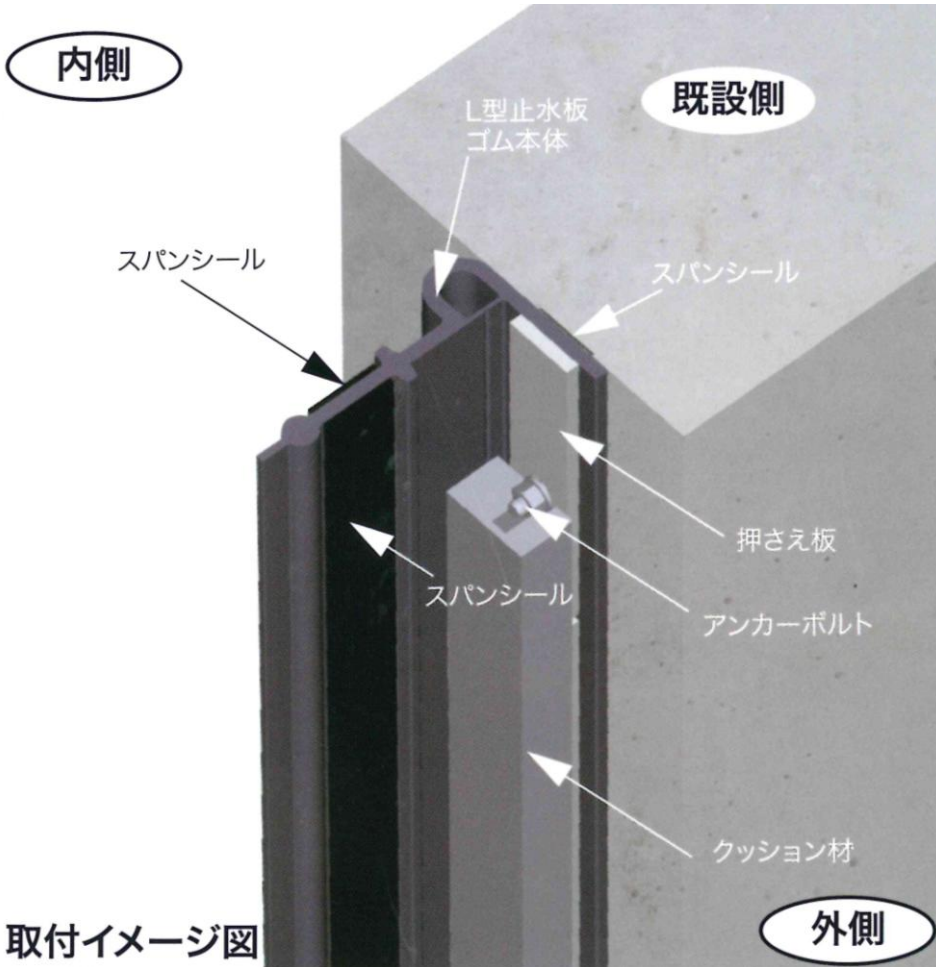

ゴムの形状により  
変位に追従します。

押さえ板・ボルトで  
締め付け、止水機能  
を確保します。

スパンシールはコ  
ンクリート硬化と  
共に接着します。

取付イメージ図

サンタックL型止水板に関するお問い合わせ・連絡先

株式会社トリスミ

建築業許可 東京都知事 許可(般-22)第135246号  
〒175-0092 東京都板橋区赤塚3-16-9

【TEL】03-5383-4592 【FAX】03-5383-4593 【e-mail】info@torisumi.co.jp  
URL ホームページ <http://www.torisumi.co.jp> トリスミニュース <http://kk-torisumi.blogspot.com/>

【取扱品目】グラウト充填材・インサート(セラミック・FRP・真鍮・ステンレス)・水膨張ゴム・ブチルゴム・塩ビ押出成型品・鉄加工品・フロー試験キット・FRP製(梯子・成型品)・ゴム成型品・テクニカルピース・急結セメント・乾燥剤・コーキング材(シリコン・エポキシ・ウレタン)・リサイクル塩ビ・防錆剤(シールピール)・レベル調整板・ジェラコン製品・電線共同溝部材(ハンドホール・塩ビ管類)・中古木製パレット・スポンジパッキン・エラストイト目地材・各種接着剤・シール材・リサイクル製品・鋼材加工品 他

○お気軽にお問い合わせください○

製造元 早川ゴム株式会社

★カタログ記載データは、当社の試験データであり、製品の性質を絶対的に保証するものではありません。  
また、製品の誤った使用による損傷・損害については責任を負えません。